


Załącznik nr 3 Rzut lokalu mieszkalnego

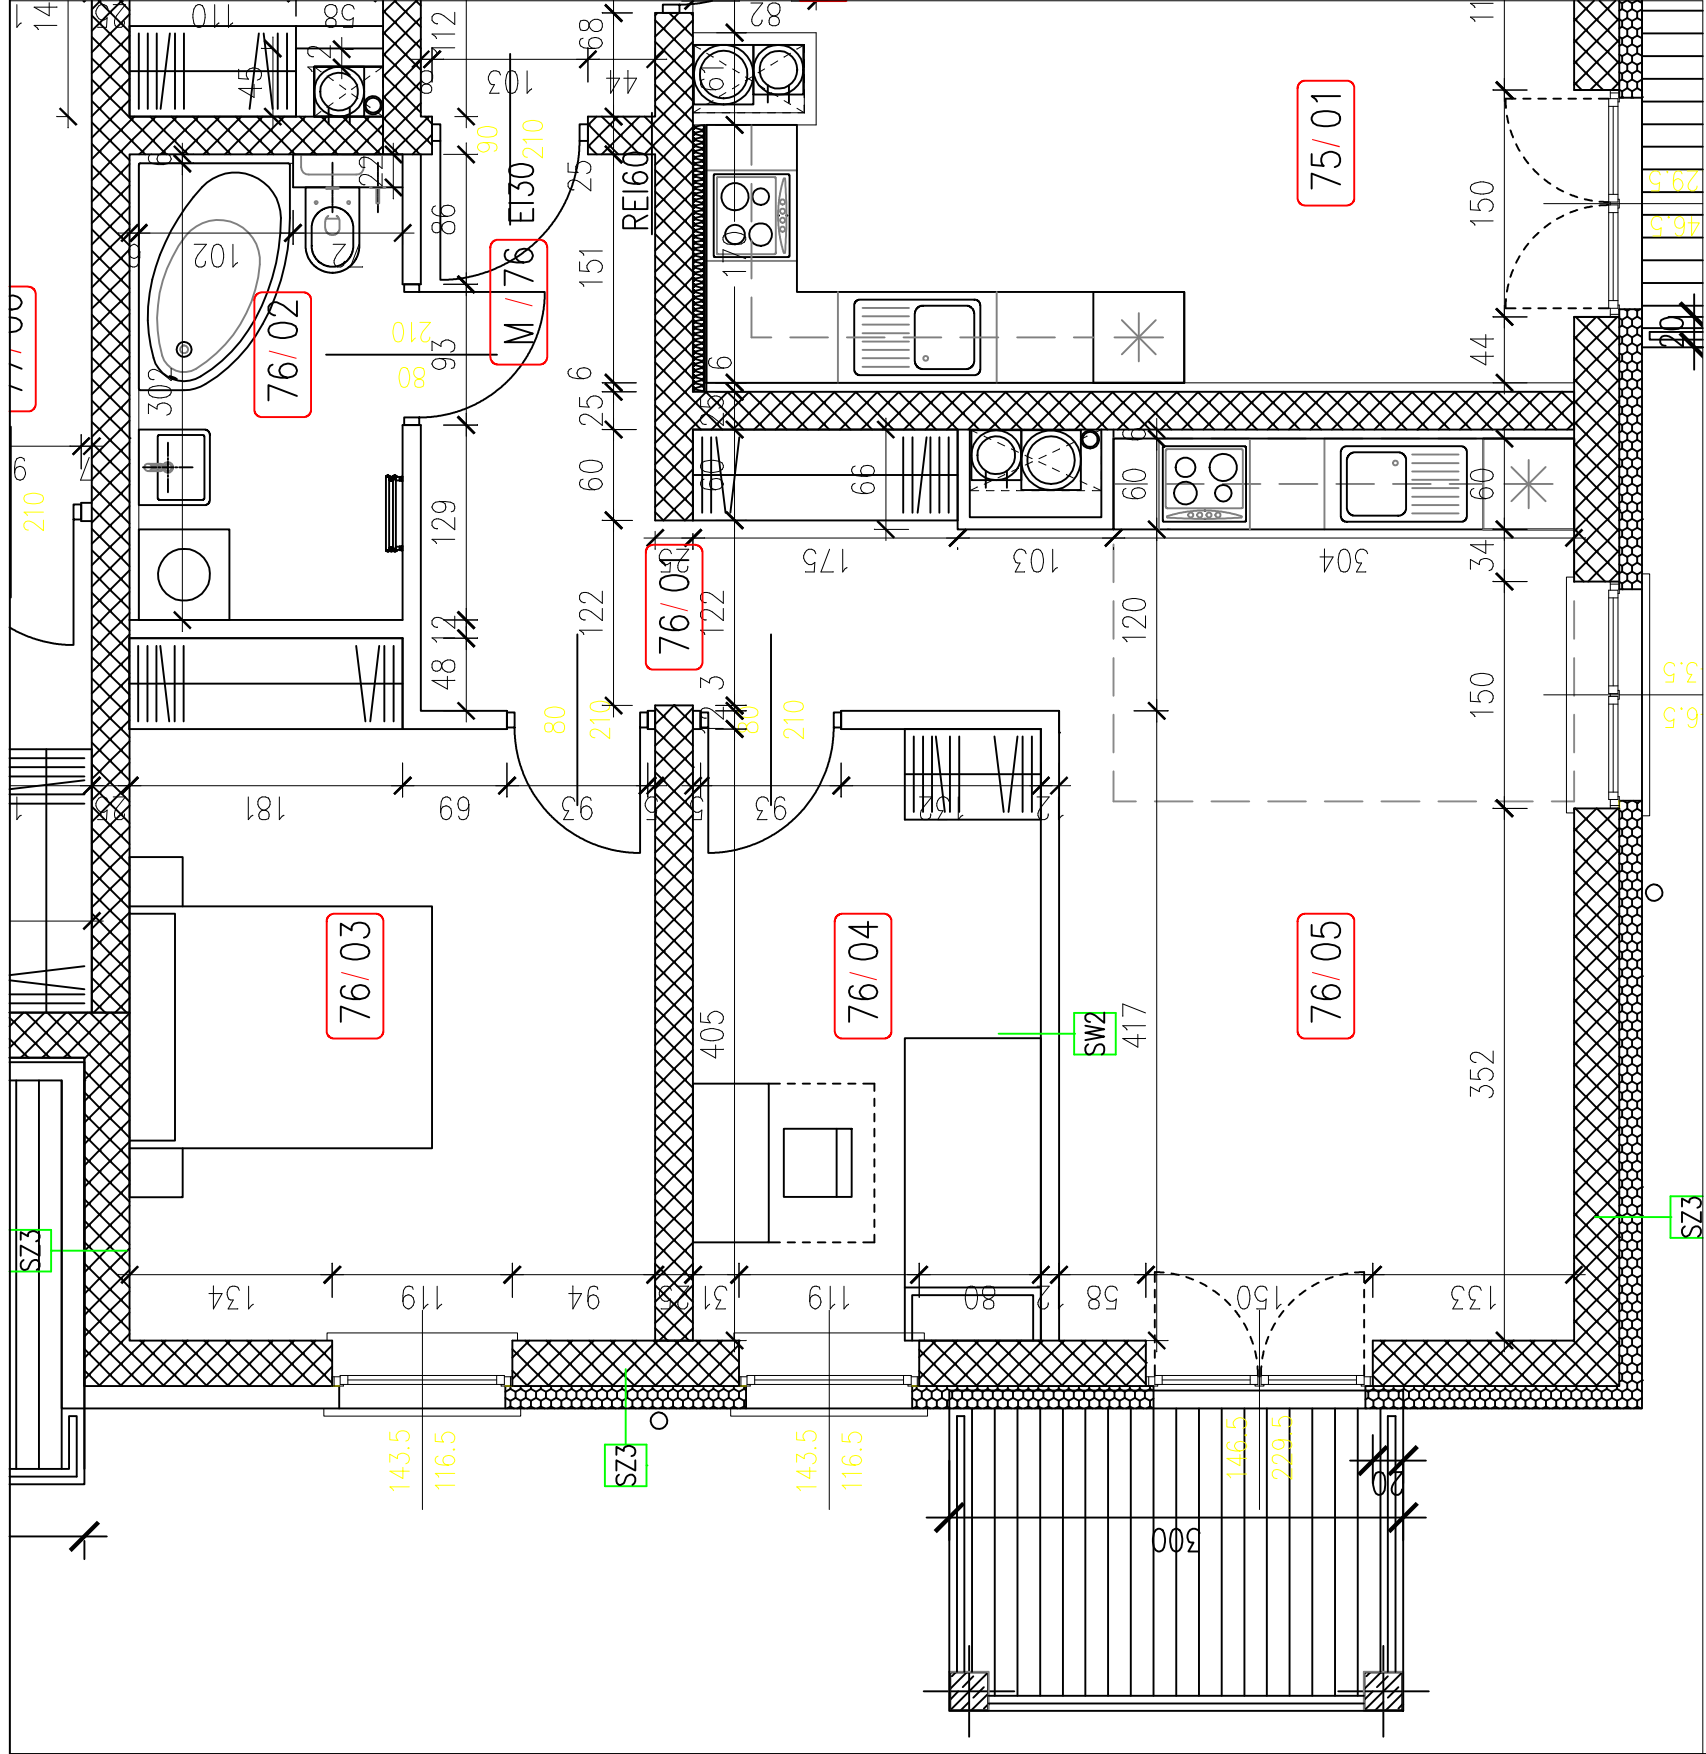

M/76

MIESZKANIE	
76_01	PRZEDPOKOJ
9,3m ²	PANELE/WYK. DYWANOWA
76_02	ŁAZIENKA
5,8m ²	GLAZURA
76_03	POKOJ
15,1m ²	PANELE/WYK. DYWANOWA
76_04	POKOJ
9,3m ²	PANELE/WYK. DYWANOWA
76_05	POKOJ 7 ANEK. KUCH.
20,9m ²	PANELE/GLAZURA
POW. MIESZKANIA 60,4m ²	
POW. BALKONU 16,0m ²	

